



План монтажа. 1:50

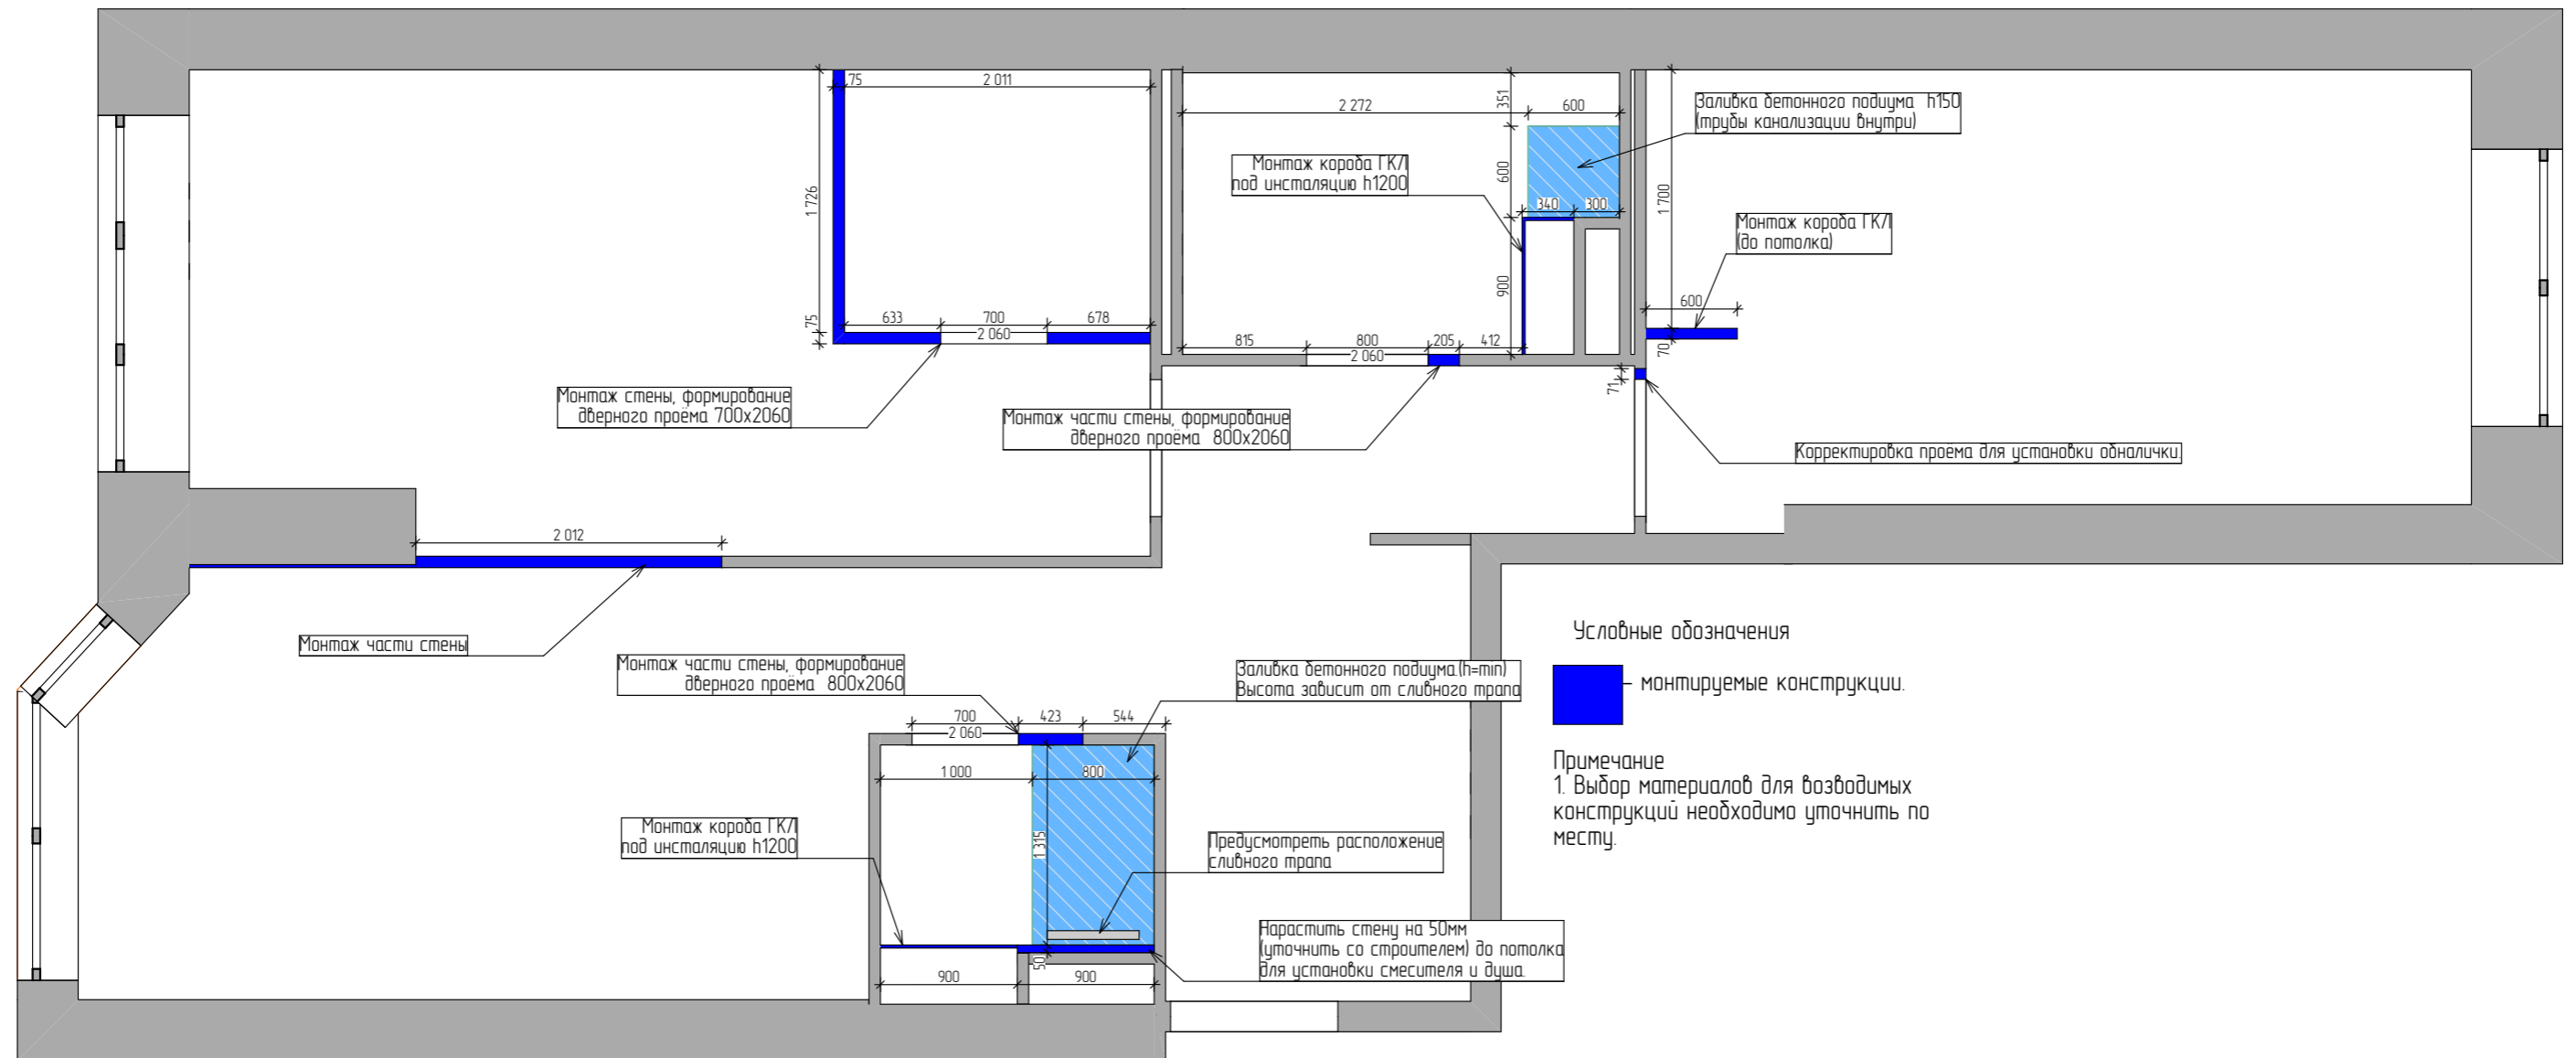

Условные обозначения

 — монтируемые конструкции.

Примечание

1. Выбор материалов для возводимых конструкций необходимо уточнить по месту.

Примечания:

- размеры уточнить по месту;
- за отметку 0,000 принят уровень чистого пола ;
- высоты проемов указаны от уровня чистого пола (верха напольного покрытия);
- высоту помещений до плиты перекрытия уточнить после выравнивания поверхностей и определения уровня чистого пола во всех помещениях объекта;
- выровнять все существующие стены, оконные откосы и существующие проемы;
- перемычки дверных проемов выполнить из металлических уголков (точные размеры уточнить по месту);
- предусмотреть гидроизоляцию пола во влажных помещениях с заведением на стены на 300 мм;
- установить ревизионные люки скрытого монтажа под отделку для обслуживания стояков с коммуникациями; расположение и размеры люков уточнить по месту;
- необходимое количество материалов рассчитать на месте после демонтажных работ;
- данный лист смотреть совместно с демонтажным планом

Изм.	Колуч.	Лист	№Дак.	Подп.	Дата	ДИ 21/09/22			
						г. Санкт-Петербург, ул. Малая Бухарестская, 12, кв.2185, ЖК "Новое Купчино"			
Рук. проекта	Безлуцкий В.Г.					Дизайн проект интерьера	Стадия	Лист	Листов
Разработал	Сидоров С.Г.						П	ДИ-6	28
Проверил									
						План монтажа	