


План размещения тёплого пола 1:50

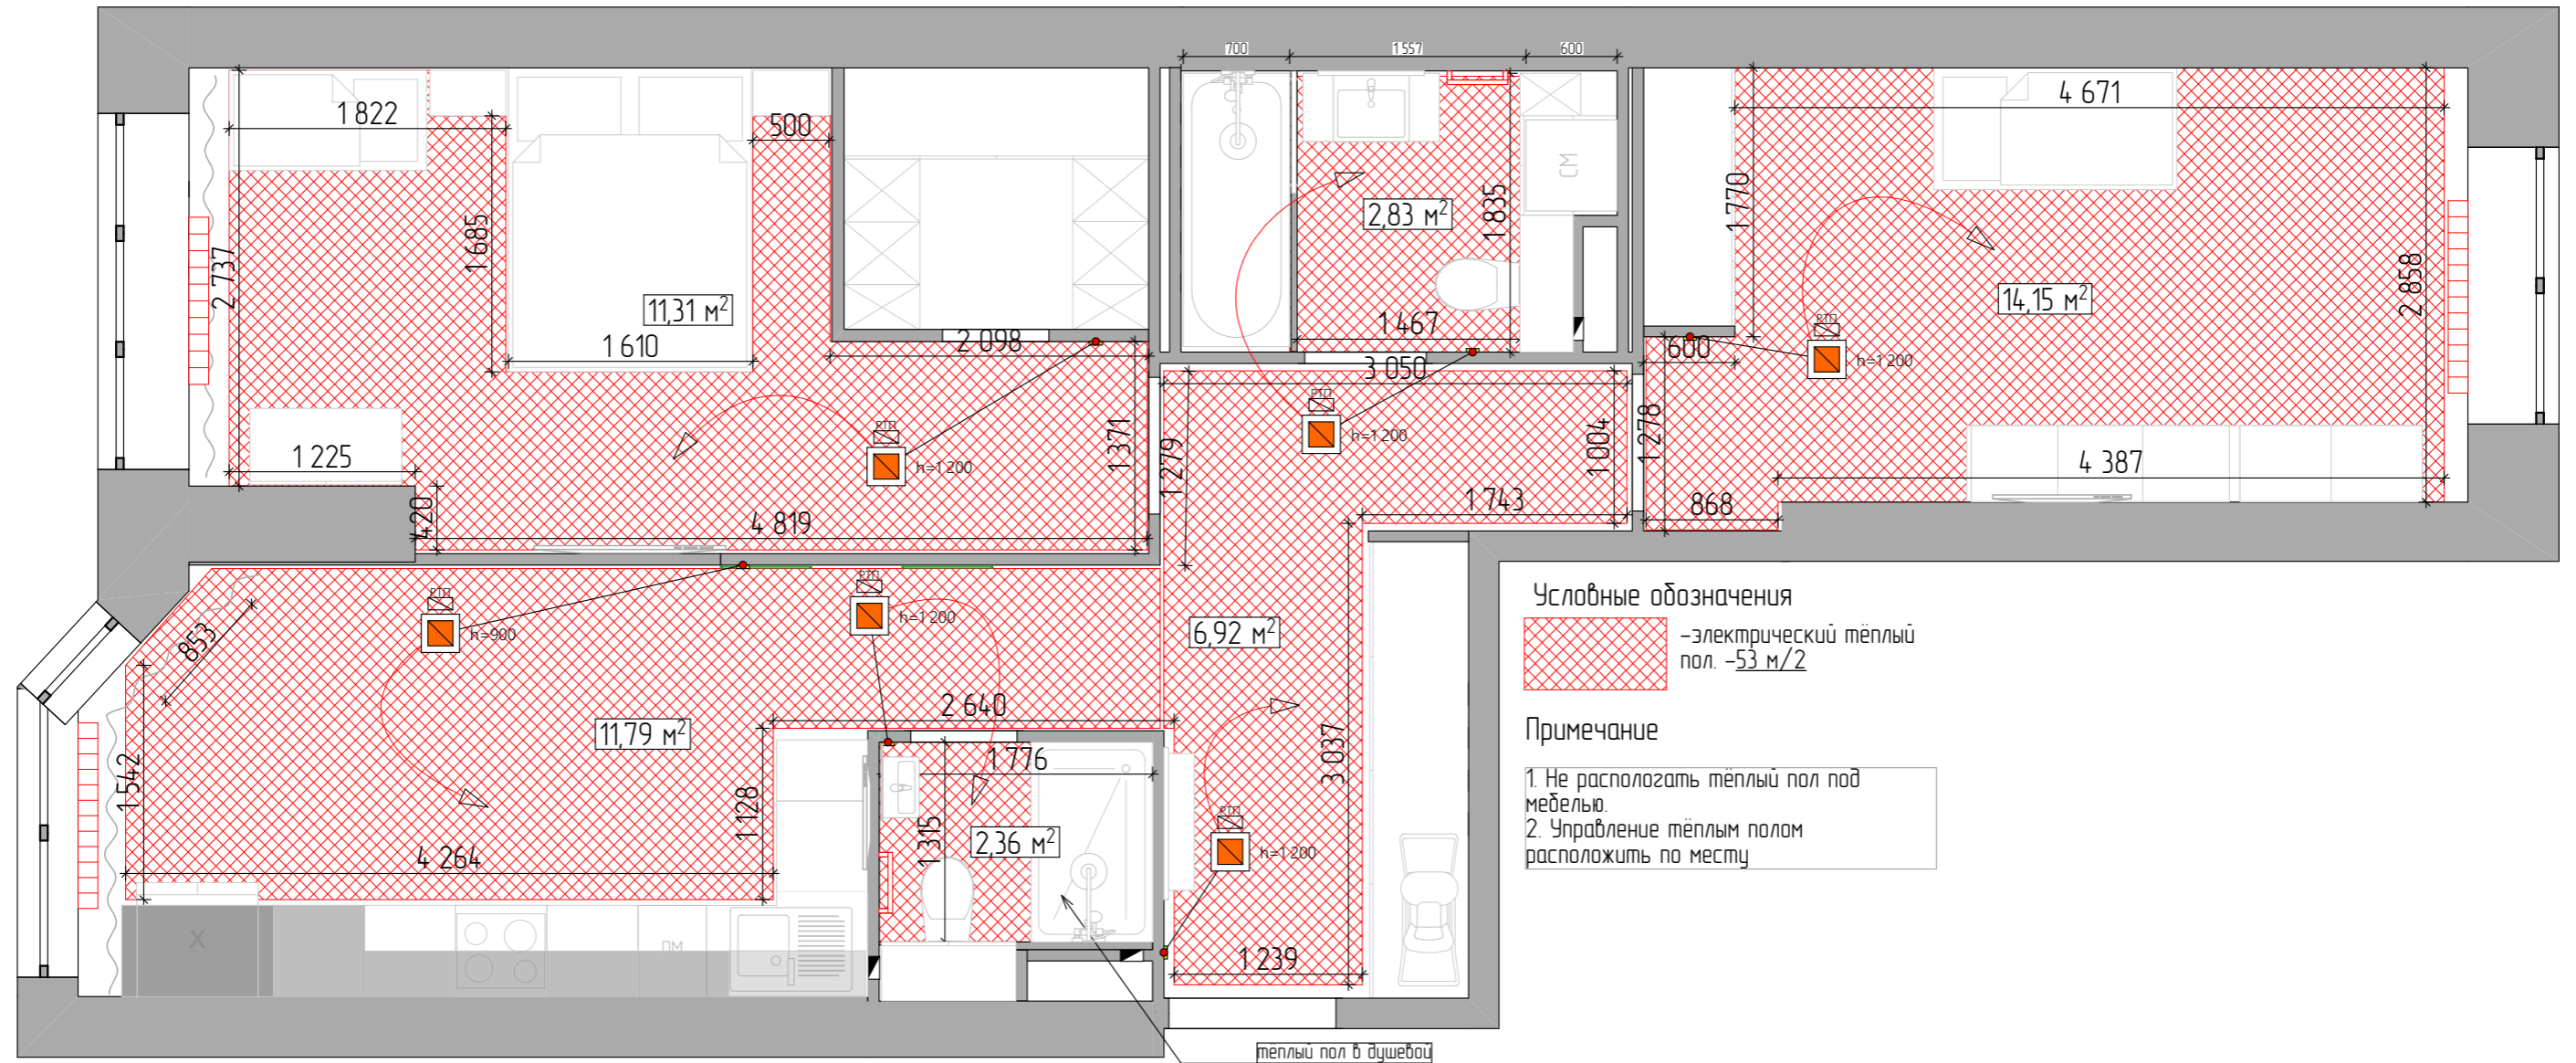

						ДИ 21/09/22			
Изм.	Колуч	Лист	№Док	Подп.	Дата	г. Санкт-Петербург, ул. Малая Бухарестская, 12, кв. 2185, ЖК "Новое Купчино"			
Рук. проекта	Безлуцкий В.Г.					Дизайн проект интерьера	Стадия	Лист	Листов
Разработал	Сидоров С.Г.						П	ДИ-18	26
Проверил						План размещения тёплого пола	SCALE-HOME design studio		